



Расчет плитки мужской туалет

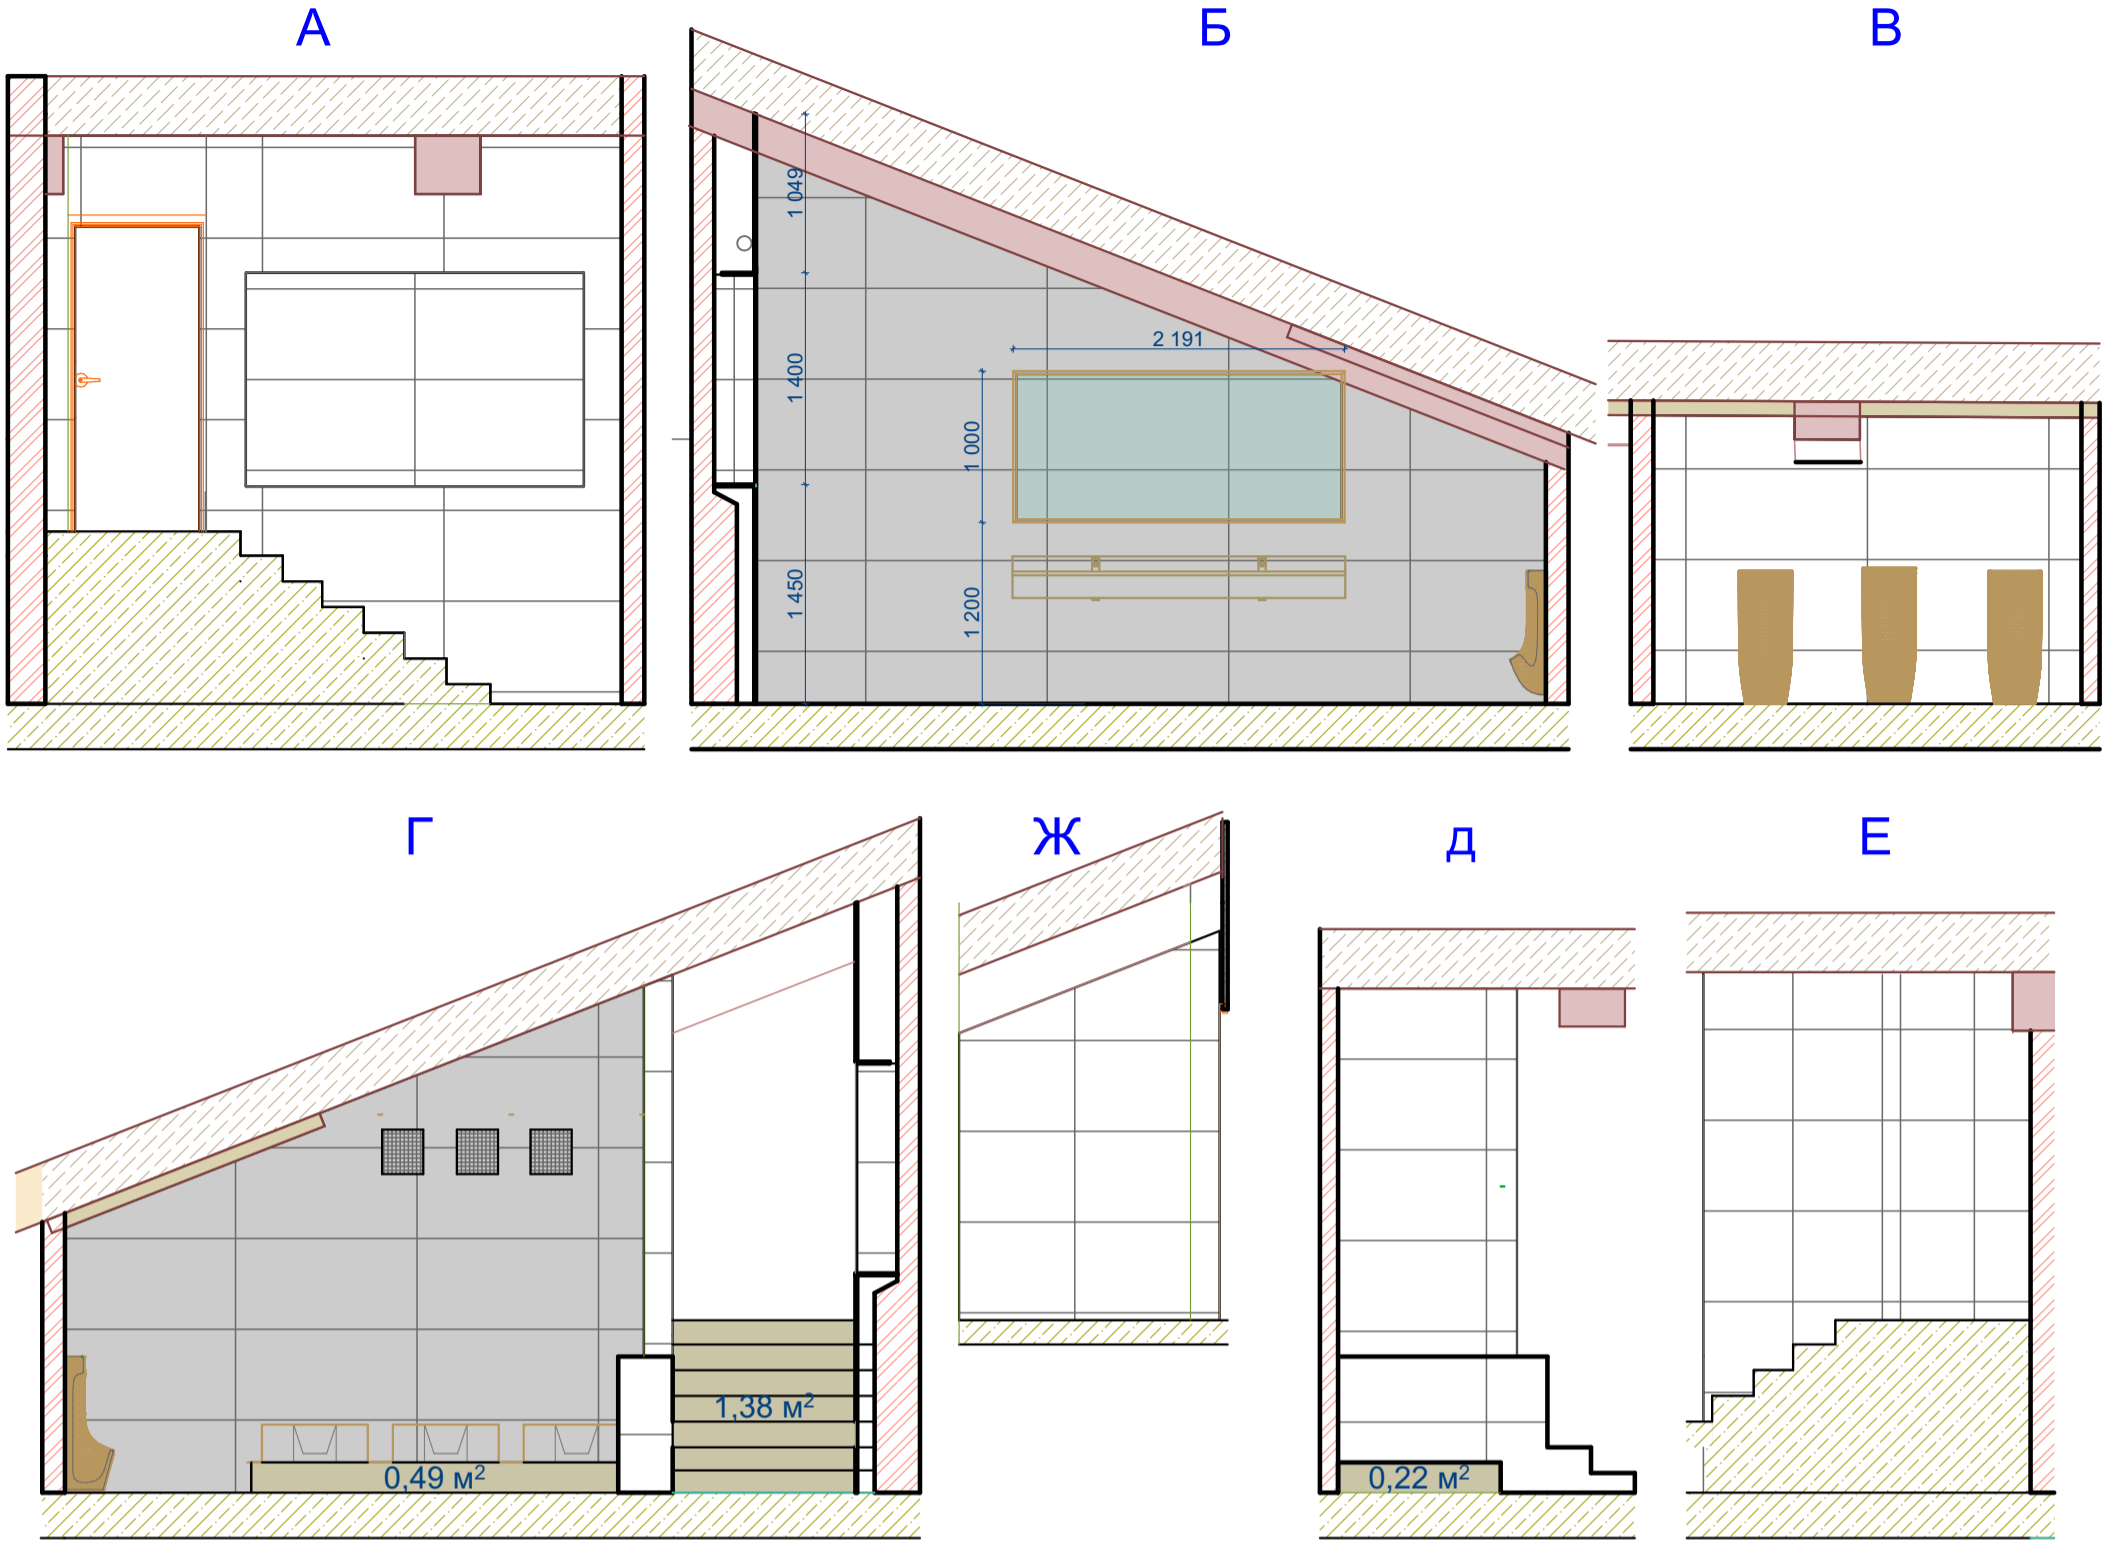


décor tyra green mist

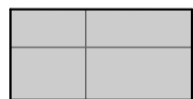

 24,41 м2


tropical silver

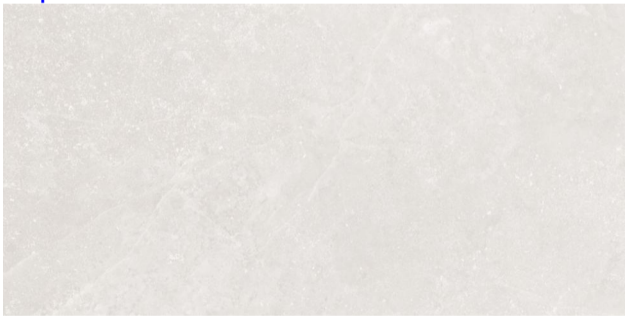

 0,72 м² 18,28 м2

tyra green mist

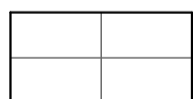

 30,05 м2

