




Расчет плитки женский туалет

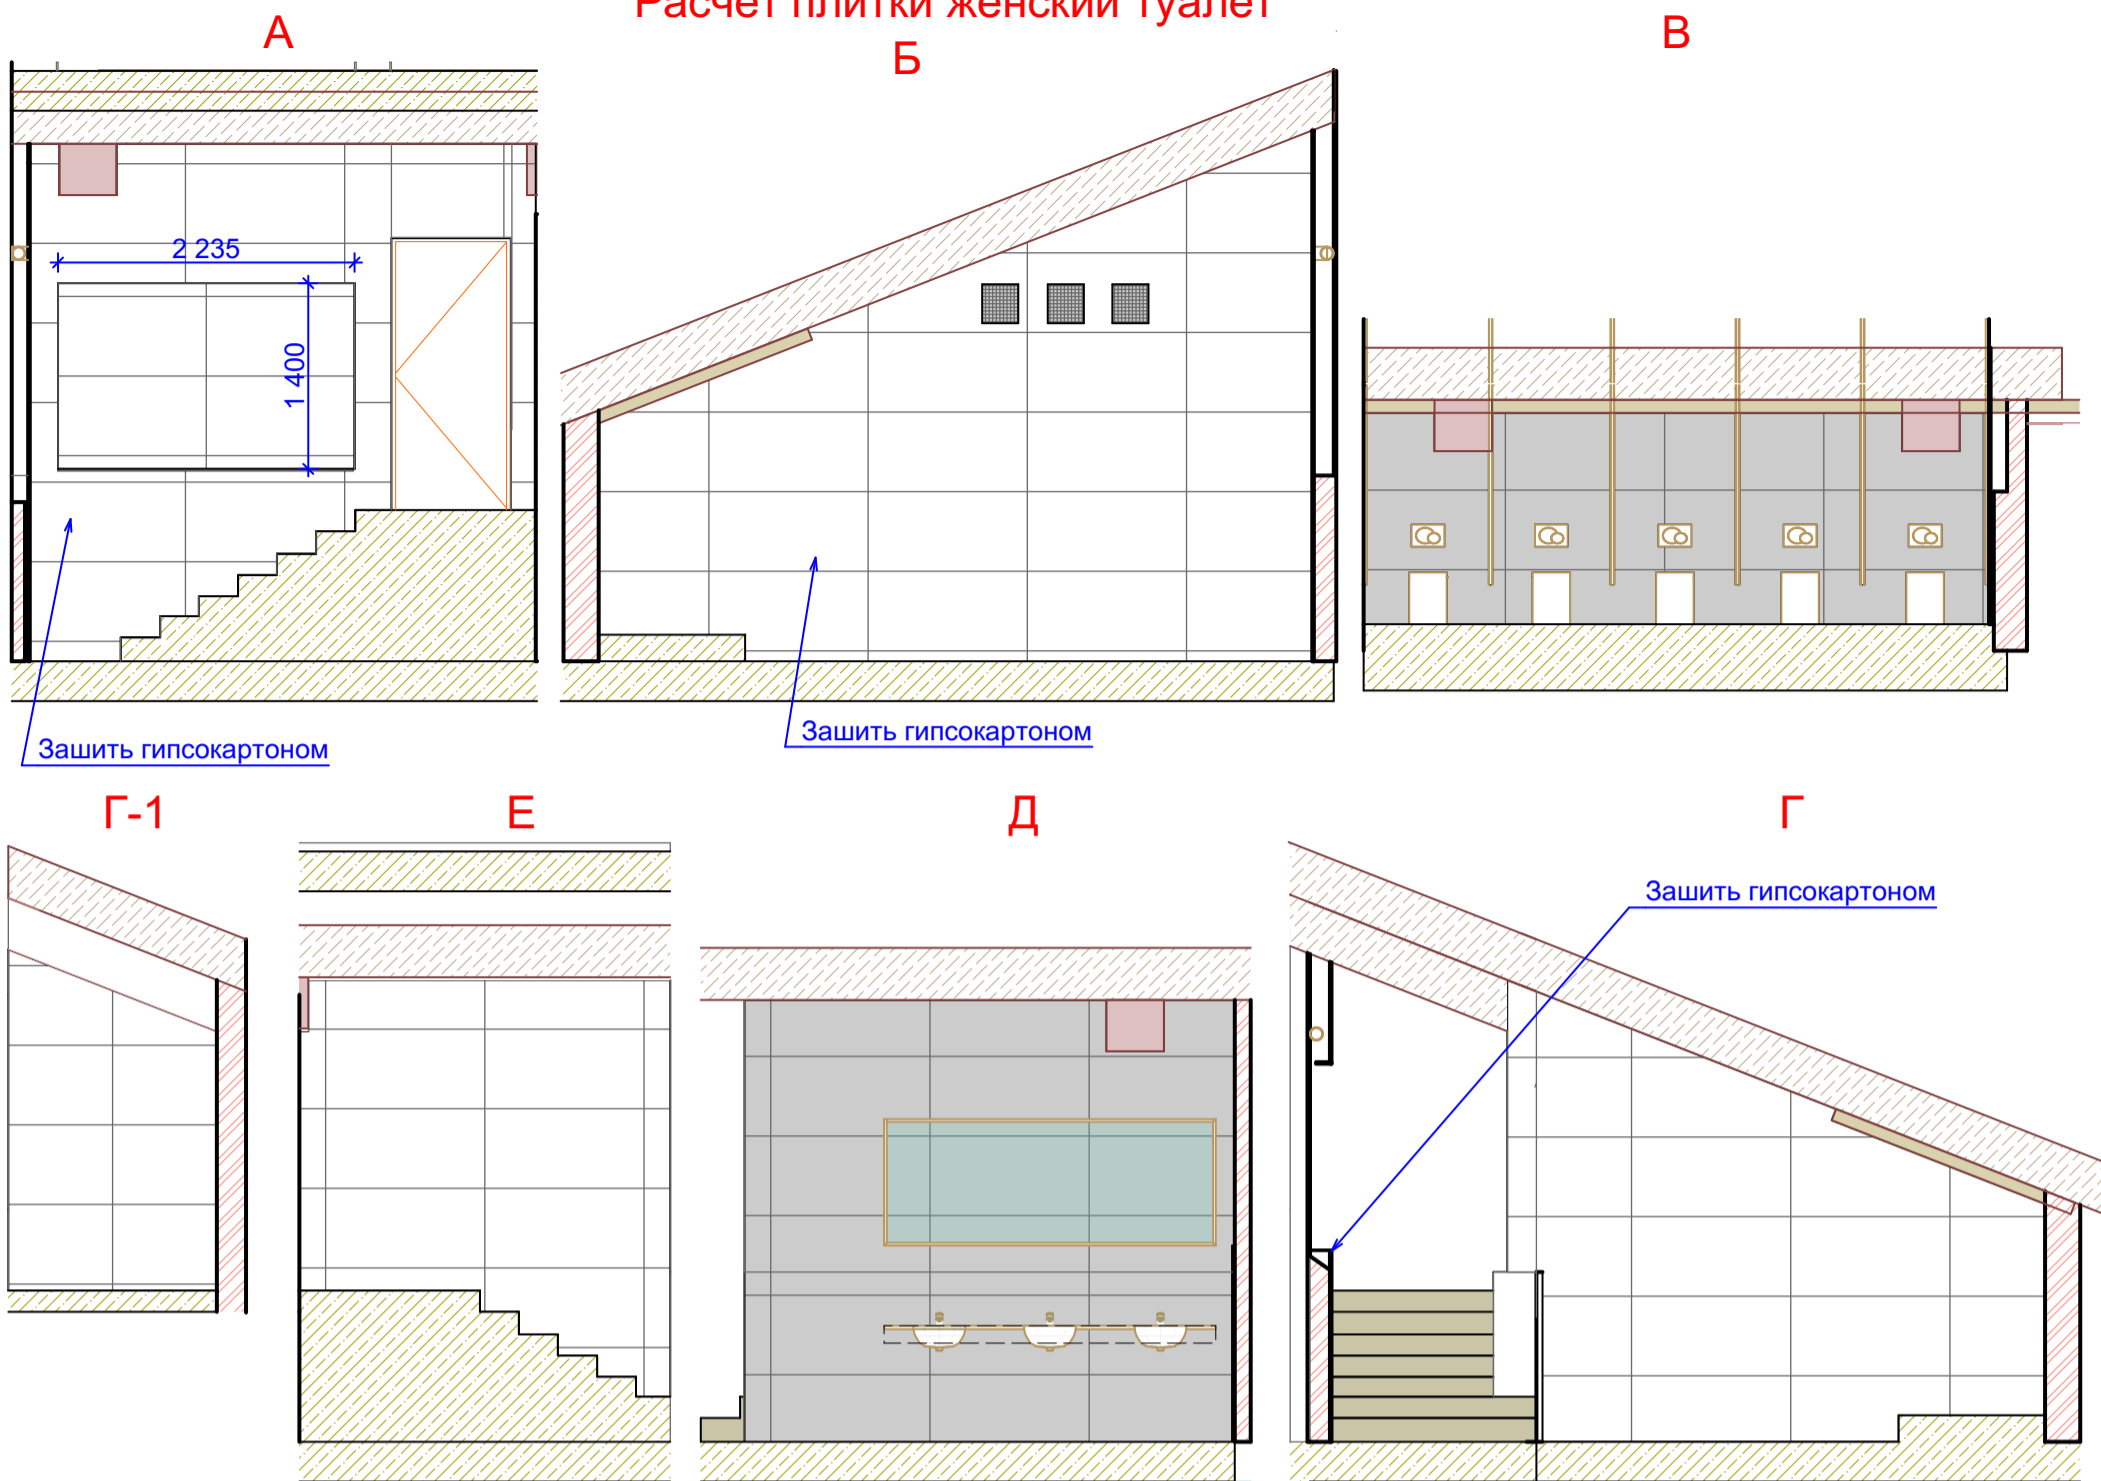

décor tyra green mist

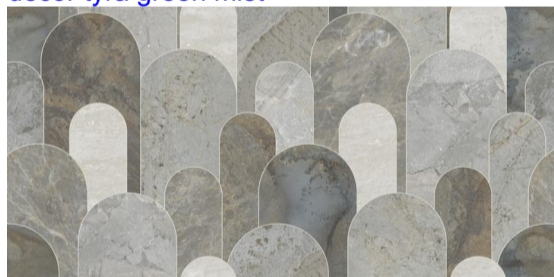

tropical silver

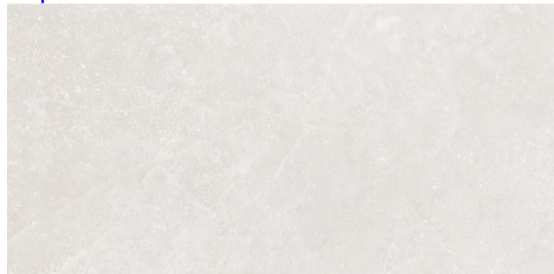

tyra green mist



18,45 м²

25,41 м²

49,1 м²

